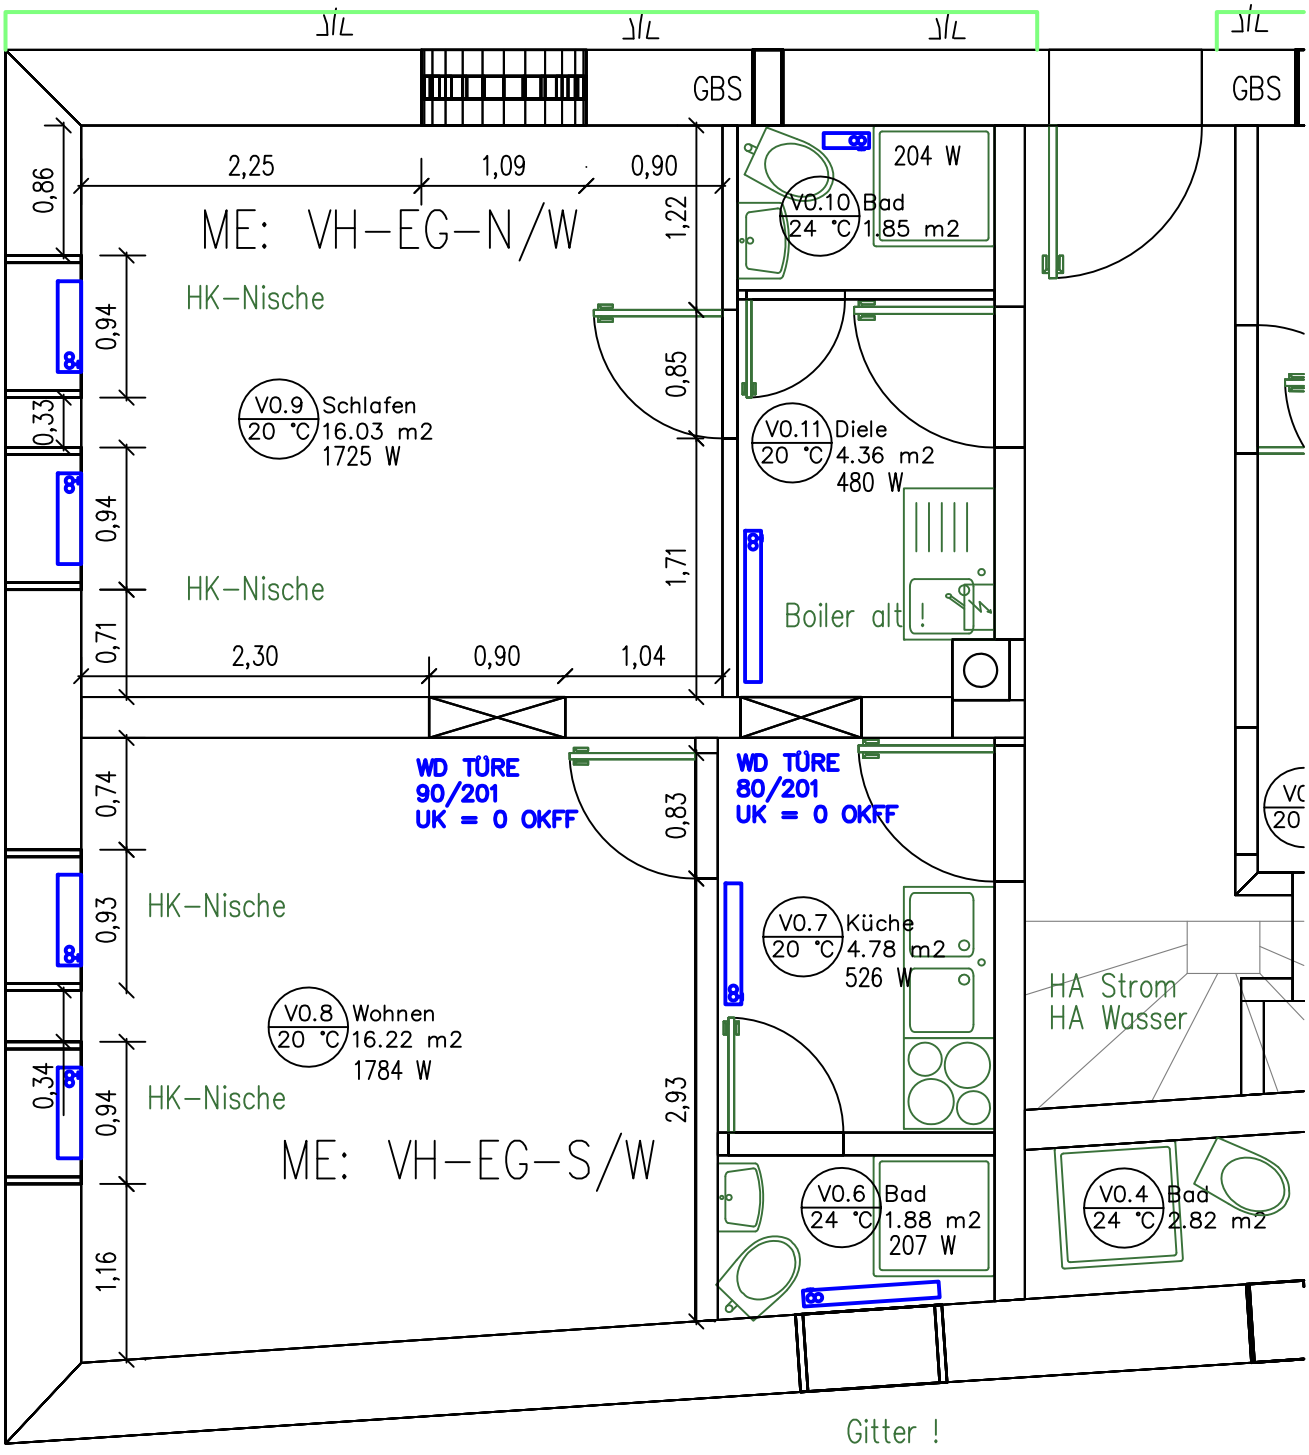
GBS
GBS
2,25
1,09
0,90
0,86
ME: VH-EG-N/W
1,22
204 W
V0.10 Bad
24 °C 1.85 m2
HK-Nische
0,94
V0.9 Schlafen
20 °C 16.03 m2
1725 W
0,85
0,33
V0.11 Diele
20 °C 4.36 m2
480 W
0,94
1,71
HK-Nische
Boiler alt !
0,71
2,30
0,90
1,04
WD TÜRE
90/201
UK = 0 OKFF
WD TÜRE
80/201
UK = 0 OKFF
0,74
0,83
HK-Nische
0,93
V0.7 Küche
20 °C 4.78 m2
526 W
HA Strom
HA Wasser
V0.8 Wohnen
20 °C 16.22 m2
1784 W
0,34
HK-Nische
0,94
2,93
ME: VH-EG-S/W
V0.6 Bad
24 °C 1.88 m2
207 W
V0.4 Bad
24 °C 2.82 m2
1,16
Gitter !